



CORTE - B-B
ESCALA 1:50

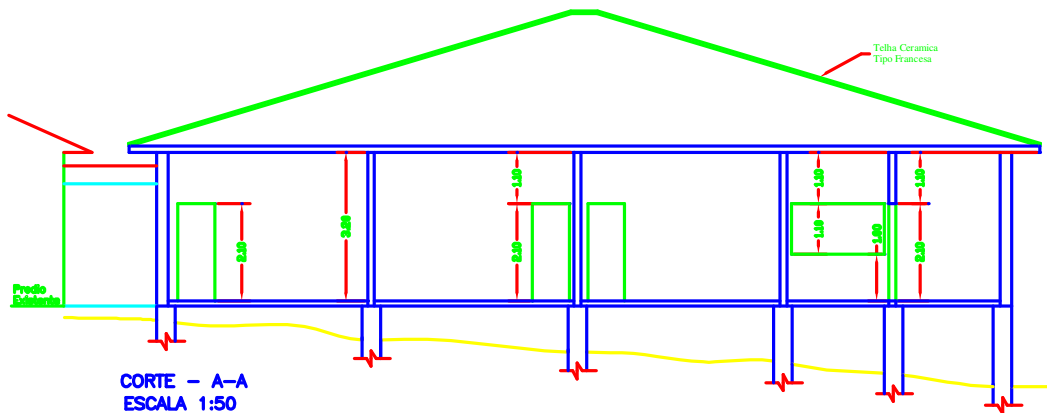

CORTE - A-A
ESCALA 1:50

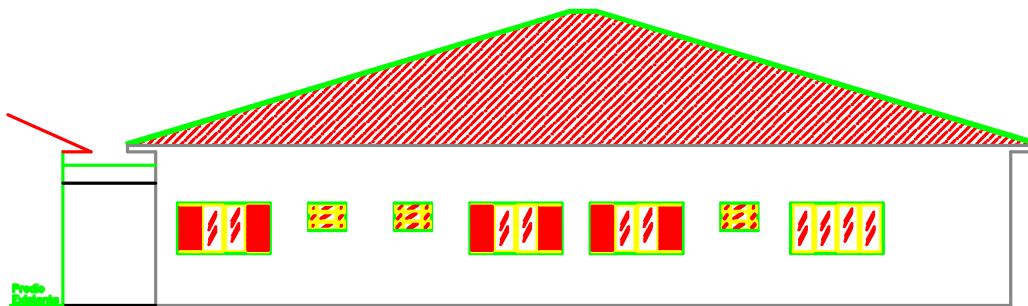

PLANTA BAIXA

ENGENHARIA & PROJETOS <small>03/05</small>	
<p>Objeto: Ampliação - de 20m² de área FIGURA - CORTE A-A e CORTE B-B</p> <p>Proprietário: SANTA CASA DE MISERICORDIA</p> <p>Local: Rua Dr. Jovani Magalhães Ribeiro MORRIS SERRA DE SÃO JOSÉ S.A.</p>	
<p>SITUAÇÃO</p>	<p>Destinação: Destinada para a construção de projeto para habitação para parte de população no crescimento do distrito de parcerias de terras.</p>
	<p>Proprietário: _____</p> <p>Projeto: _____</p> <p>Ass.: _____</p> <p>Carregado: _____</p>
<p>ÁREA CONSTRUÇÃO VEDE FOLHA 01/05</p>	
<p>DATA: / /</p>	